





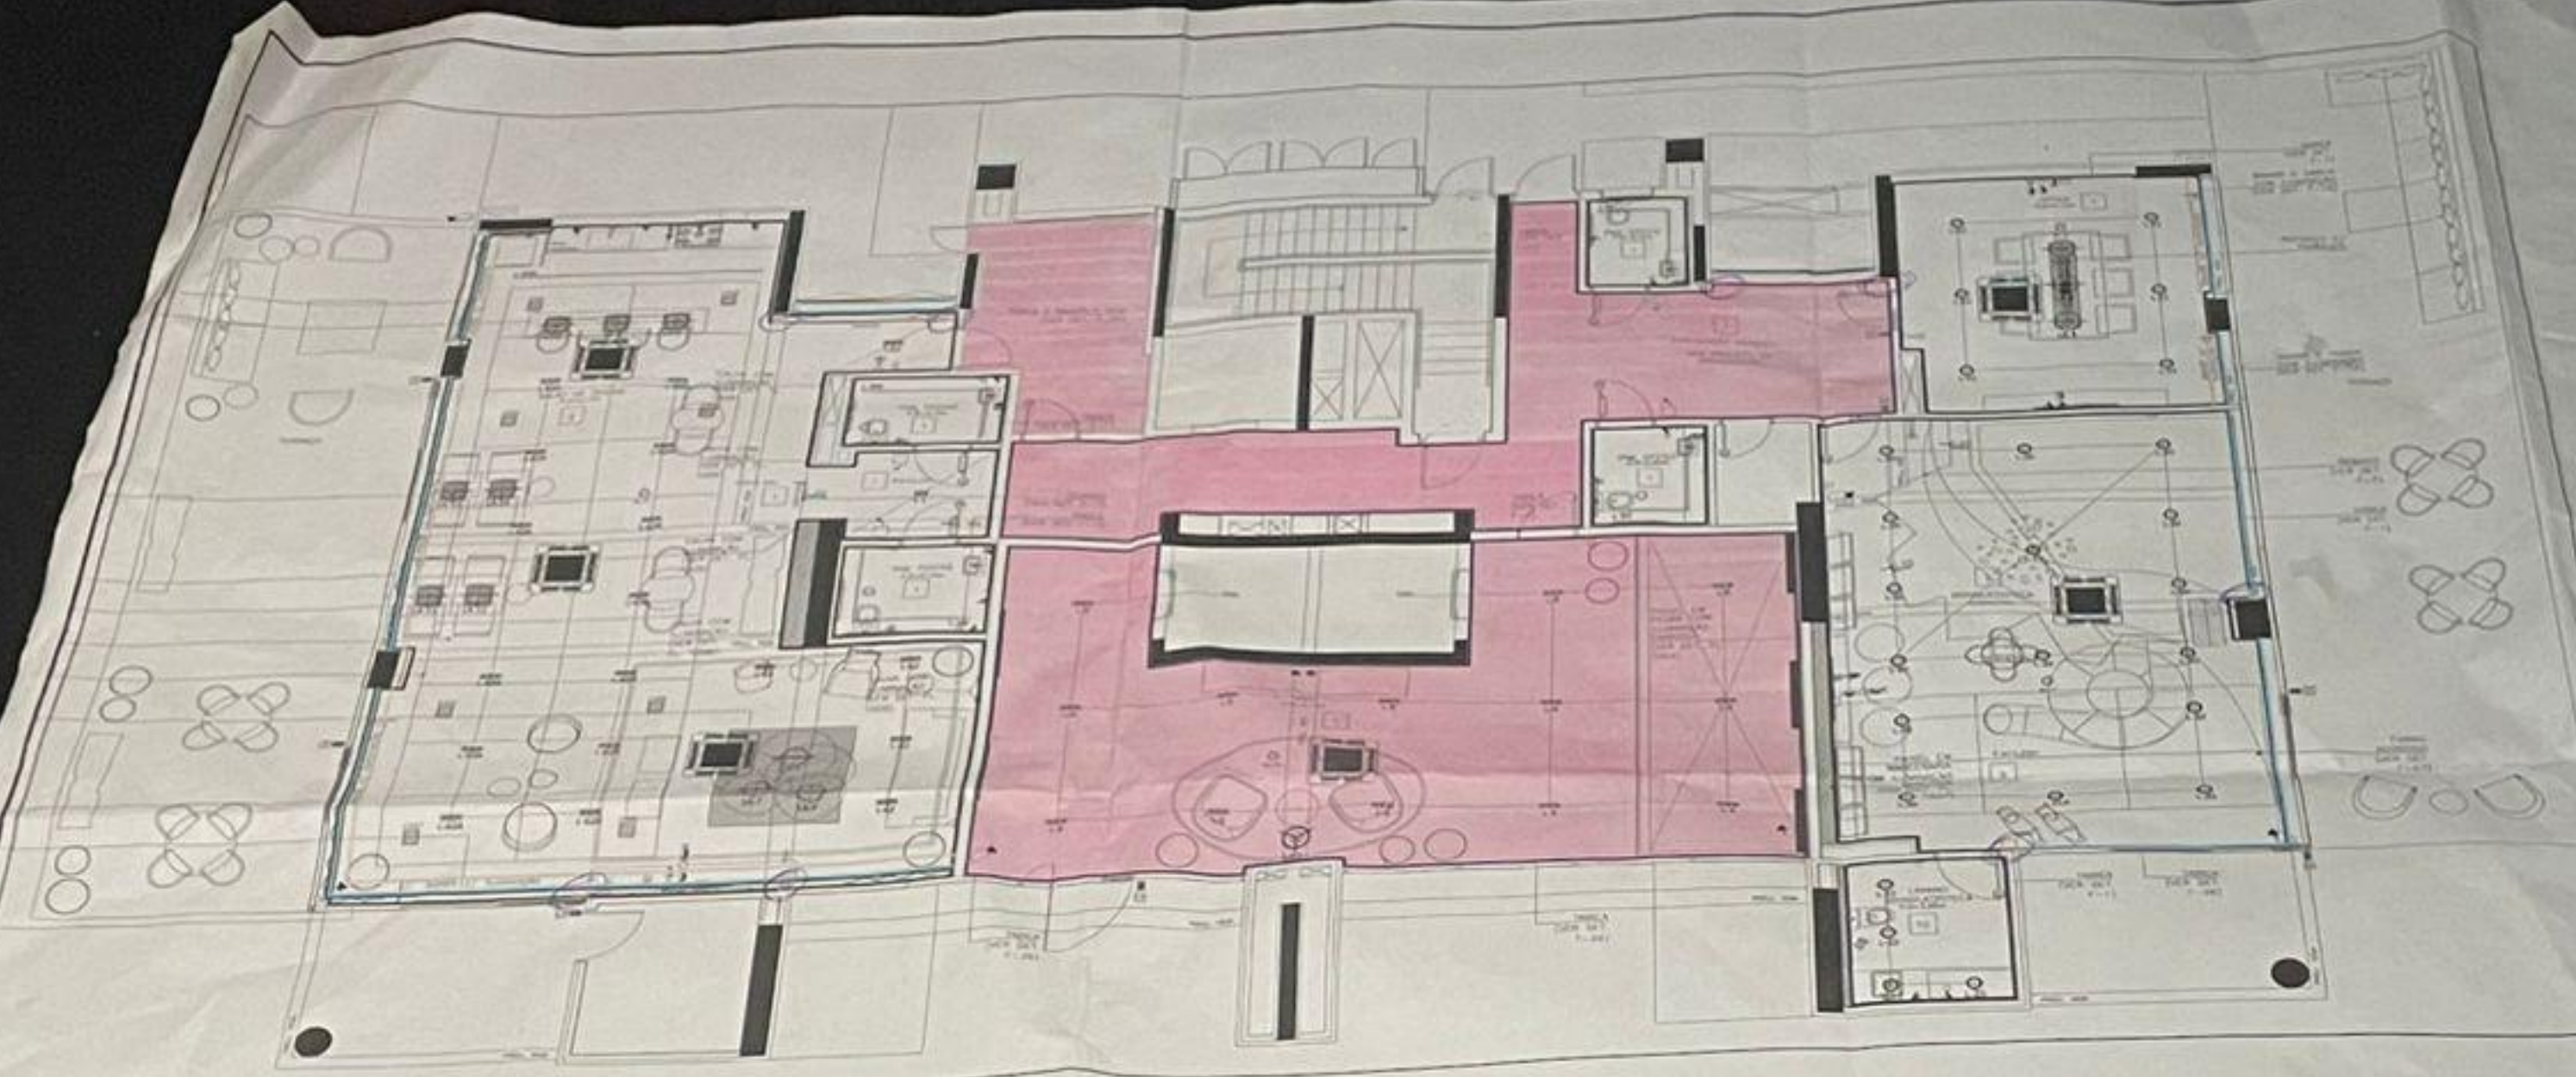


SISTEMAS

 FORRO F530/600 - ST - ES - SLM BANDÔ 1 FAIXA ATÉ 100 CM + REFORÇO FAIXA COMPLEMENTO, BANDÔ VERTICAL + REFORÇO LINEAR 20CM + TABICA FECHAMENTO 2 FAIXAS HORIZONTAL PORTA TABICA METÁLICA LISA BRANCA REVESTIMENTO 60,5/48/400 - ST - MS - SLM - BA50 - FX60



SISTEMAS

- FORNO F530/600 - BT - ES - SLM
- BORDO 1 FAIXA ATÉ 100 CM + REFORÇO
- FAIXA COMPLEMENTO, BORDO VERTICAL + REFORÇO LINEAR 20CM + TABICA
- FECHAMENTO 2 FAIXAS HORIZONTAL PORTA
- TABICA METÁLICA LISA BRANCA
- REVESTIMENTO 60.5/48/400 - BT - MS - SLM - BA50 - FX60

Texto para notas e observações

MAPEAMENTO DO LEVANTAMENTO DE



ALBUQUE
Engenharia em Cons

Urb.
Oceana Golf
Av. das Américas, 10001 - Rio de Janeiro - RJ

CLIENTE
PATRIMAR

PROJETO
Pedro de Albuquerque
pedro.albuquerque@albuquerque.com.br
+55 21 3000-0000

REVISÃO
Leandro Rodrigues
leandro.rodrigues@albuquerque.com.br
+55 21 3000-0000

ENGENHEIRO
Lucas Gusmão

PROJETO
PROJETO DE REFORMA E AMPLIAÇÃO DO PATRIMAR

PROJETO DE REFORMA E AMPLIAÇÃO DO PATRIMAR